

# COMUNE DI SANTA CROCE SULL'ARNO

## REGOLAMENTO URBANISTICO

VARIANTE N. 15

Estensori del piano

Dott. Ing. Riccardo Ciuti  
Dott. Arch. Luca Tosi



Variante Ufficio Tecnico Comunale

Responsabile del Procedimento - Arch. Michela Mochi  
Relazione - Arch. Daniela Fenili


Estremi approvazioni

Adottato con Delibera del Consiglio Comunale n. 03 del 07.02.2017  
Approvato con Delibera del Consiglio Comunale n. 59 del 27.07.2017


### TAVOLA N° 10

Carta della Disciplina Urbanistica

Rappresentazione in Scala 1/2000  
0 20 40 60 80 100 metri

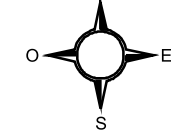

Stesura : Luglio 2016  
Variante: Luglio 2017

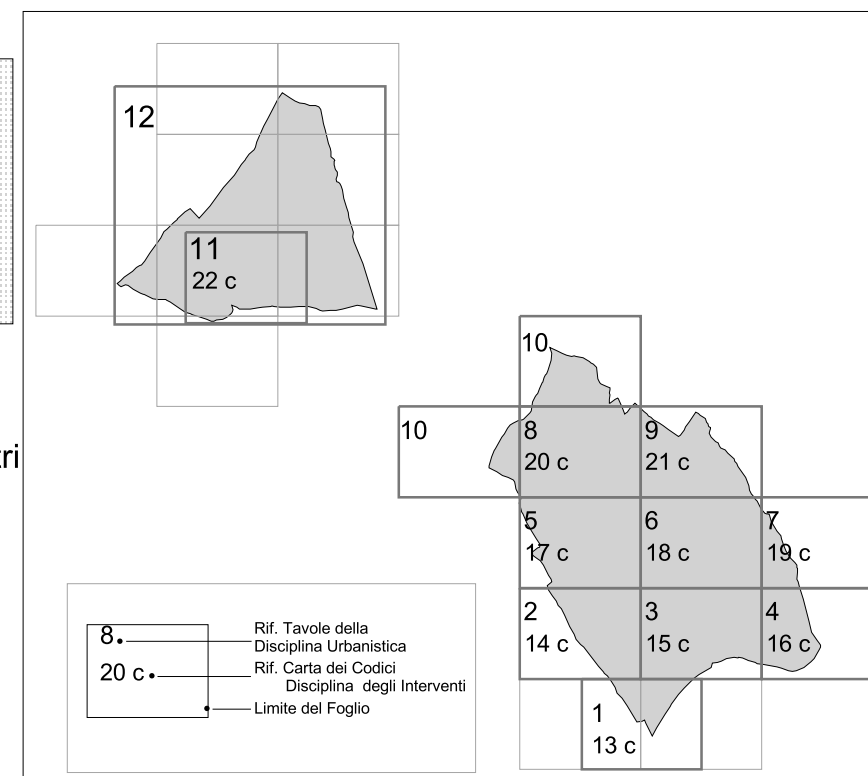

### LEGENDA

#### TERRITORIO URBANO

SUBSISTEMI FUNZIONALI	Ambiti di Conservazione	Ambiti di Qualificazione	Ambiti di Trasformazione
AREE RESIDENZIALI E DEI SERVIZI CORRELATI	C1, C2, C3	Q1, Q2, Q3	T0, T1, T2, T3
AREE PRODUTTIVE E DEI SERVIZI CORRELATI		PQ1, ... PQ7	PT1, ... R/S
ATTREZZATURE PUBBLICHE	AC	AQ	AT
AREE A VERDE E PER IL TEMPO LIBERO			

#### TERRITORIO EXTRAURBANO

Zone ad esclusiva funzione agricola	Zone ad esclusiva funzione agricola di interesse paesaggistico
ZONE AGRICOLE ORDINARIE (ZAO)	ZONE AGRICOLE DI INTERESSE PAESAGGISTICO (ZAIIP)
	ZONE AGRICOLE OGGETTO DI VINCOLO IDROGEOLOGICO (ZAVI)
Zone a prevalente funzione agricola	Zone a prevalente funzione agricola di presidio paesaggistico-ambientale
ZONE AGRICOLE PRODUTTIVE (ZAP)	ZONE AGRICOLE DI SCARPATA (ZSC)
ZONE AGRICOLE PERURBANE (ZAU)	ZONE AGRICOLE DI SPANATA (ZSP)
	ZONA DESTINATA A RICETTIVITA' TURISTICO AMBIENTALE (ZRTA)

#### EDIFICI VINCOLATI

Edifici di impianto delle Borgate  
Edifici e manufatti di interesse storico

#### FASCE DI RISPETTO e LIMITI DI ZONA

Limiti Amministrativi  
Limiti Piani Attuativi  
Rispetto cimiteriale  
Limiti Centro Abitato  
Divisoria tra ambiti diversi  
Rispetto viabilità

#### INFRASTRUTTURE

	di Progetto
VIABILITA'	
PARCHEGGI	
VERDE PUBBLICO	

