

COMUNE DI SANTA CROCE SULL'ARNO

REGOLAMENTO URBANISTICO

VARIANTE N. 16

Estensori del piano

Dott. Ing. Riccardo Ciuti
Dott. Arch. Luca Tosi



Variante Ufficio Tecnico Comunale

Responsabile del Procedimento - Arch. Michela Mochi
Redazione - Istr. Tecn. Daniela Fenili

Estremi approvazioni


Adottato con Delibera del Consiglio Comunale n. 87 del 10.12.2018
Approvato con Delibera del Consiglio Comunale n. 12 del 21.03.2019

TAVOLA N° 12


Carta della Disciplina Urbanistica

Rappresentazione in Scala 1/5000

0 50 100 150 200 250 metri

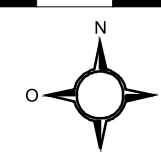

Stesura : Aprile 2017
Variante: Marzo 2019

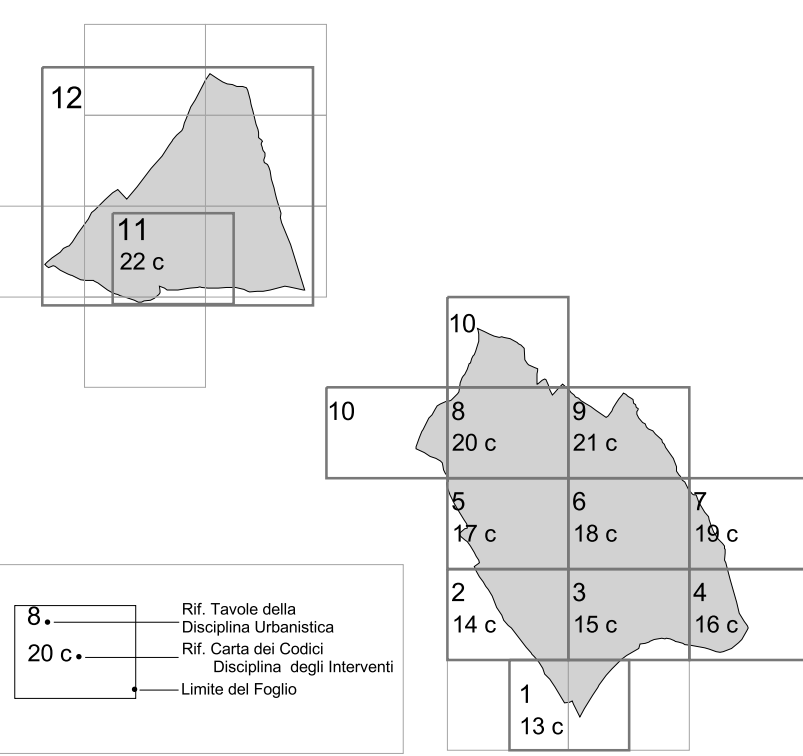

LEGENDA

TERRITORIO URBANO

SUBSISTEMI FUNZIONALI	Ambiti di Conservazione	Ambiti di Qualificazione	Ambiti di Trasformazione
AREE RESIDENZIALI E DEI SERVIZI CORRELATI	C1, C2, C3	Q1, Q2, Q3	T0, T1, T2, T3
AREE PRODUTTIVE E DEI SERVIZI CORRELATI		PQ1, ... PQ7	PT1, ... R/S
ATTREZZATURE PUBBLICHE	AC	AQ	AT
AREE A VERDE E PER IL TEMPO LIBERO			

TERRITORIO EXTRAURBANO

Zone ad esclusiva funzione agricola	Zone ad esclusiva funzione agricola di interesse paesaggistico
ZONE AGRICOLE ORDinarie (ZAO)	ZONE AGRICOLE DI INTERESSE PAESAGGISTICO (ZAIIP)
Zone a prevalente funzione agricola	Zone a prevalente funzione agricola di presidio paesaggistico-ambientale
ZONE AGRICOLE PRODUTTIVE (ZAP)	ZONE AGRICOLE DI SCARPATA (ZSC)
ZONE AGRICOLE PERURBANE (ZAU)	ZONE AGRICOLE DI SFIANATA (ZSP)
	ZONA DESTINATA A RICETTIVITA' TURISTICO AMBIENTALE (ZRTA)

EDIFICI VINCOLATI

Edifici di impianto delle Borgate
Edifici e manufatti di interesse storico

FASCE DI RISPETTO e LIMITI DI ZONA

Limiti Amministrativi
Limiti Piani Attuativi
Limiti Centro Abitato
Dividente tra ambiti diversi
Rispetto cimiteriale
Rispetto viabilità

INFRASTRUTTURE	di Progetto
VIABILITA'	
PARCHEGGI	
VERDE PUBBLICO	

